




ETELÄ-POHJANMAAN MAAKUNTAKAAVA 2050

Hyväksytty maakuntavaltuustossa xx.xx.xxxx

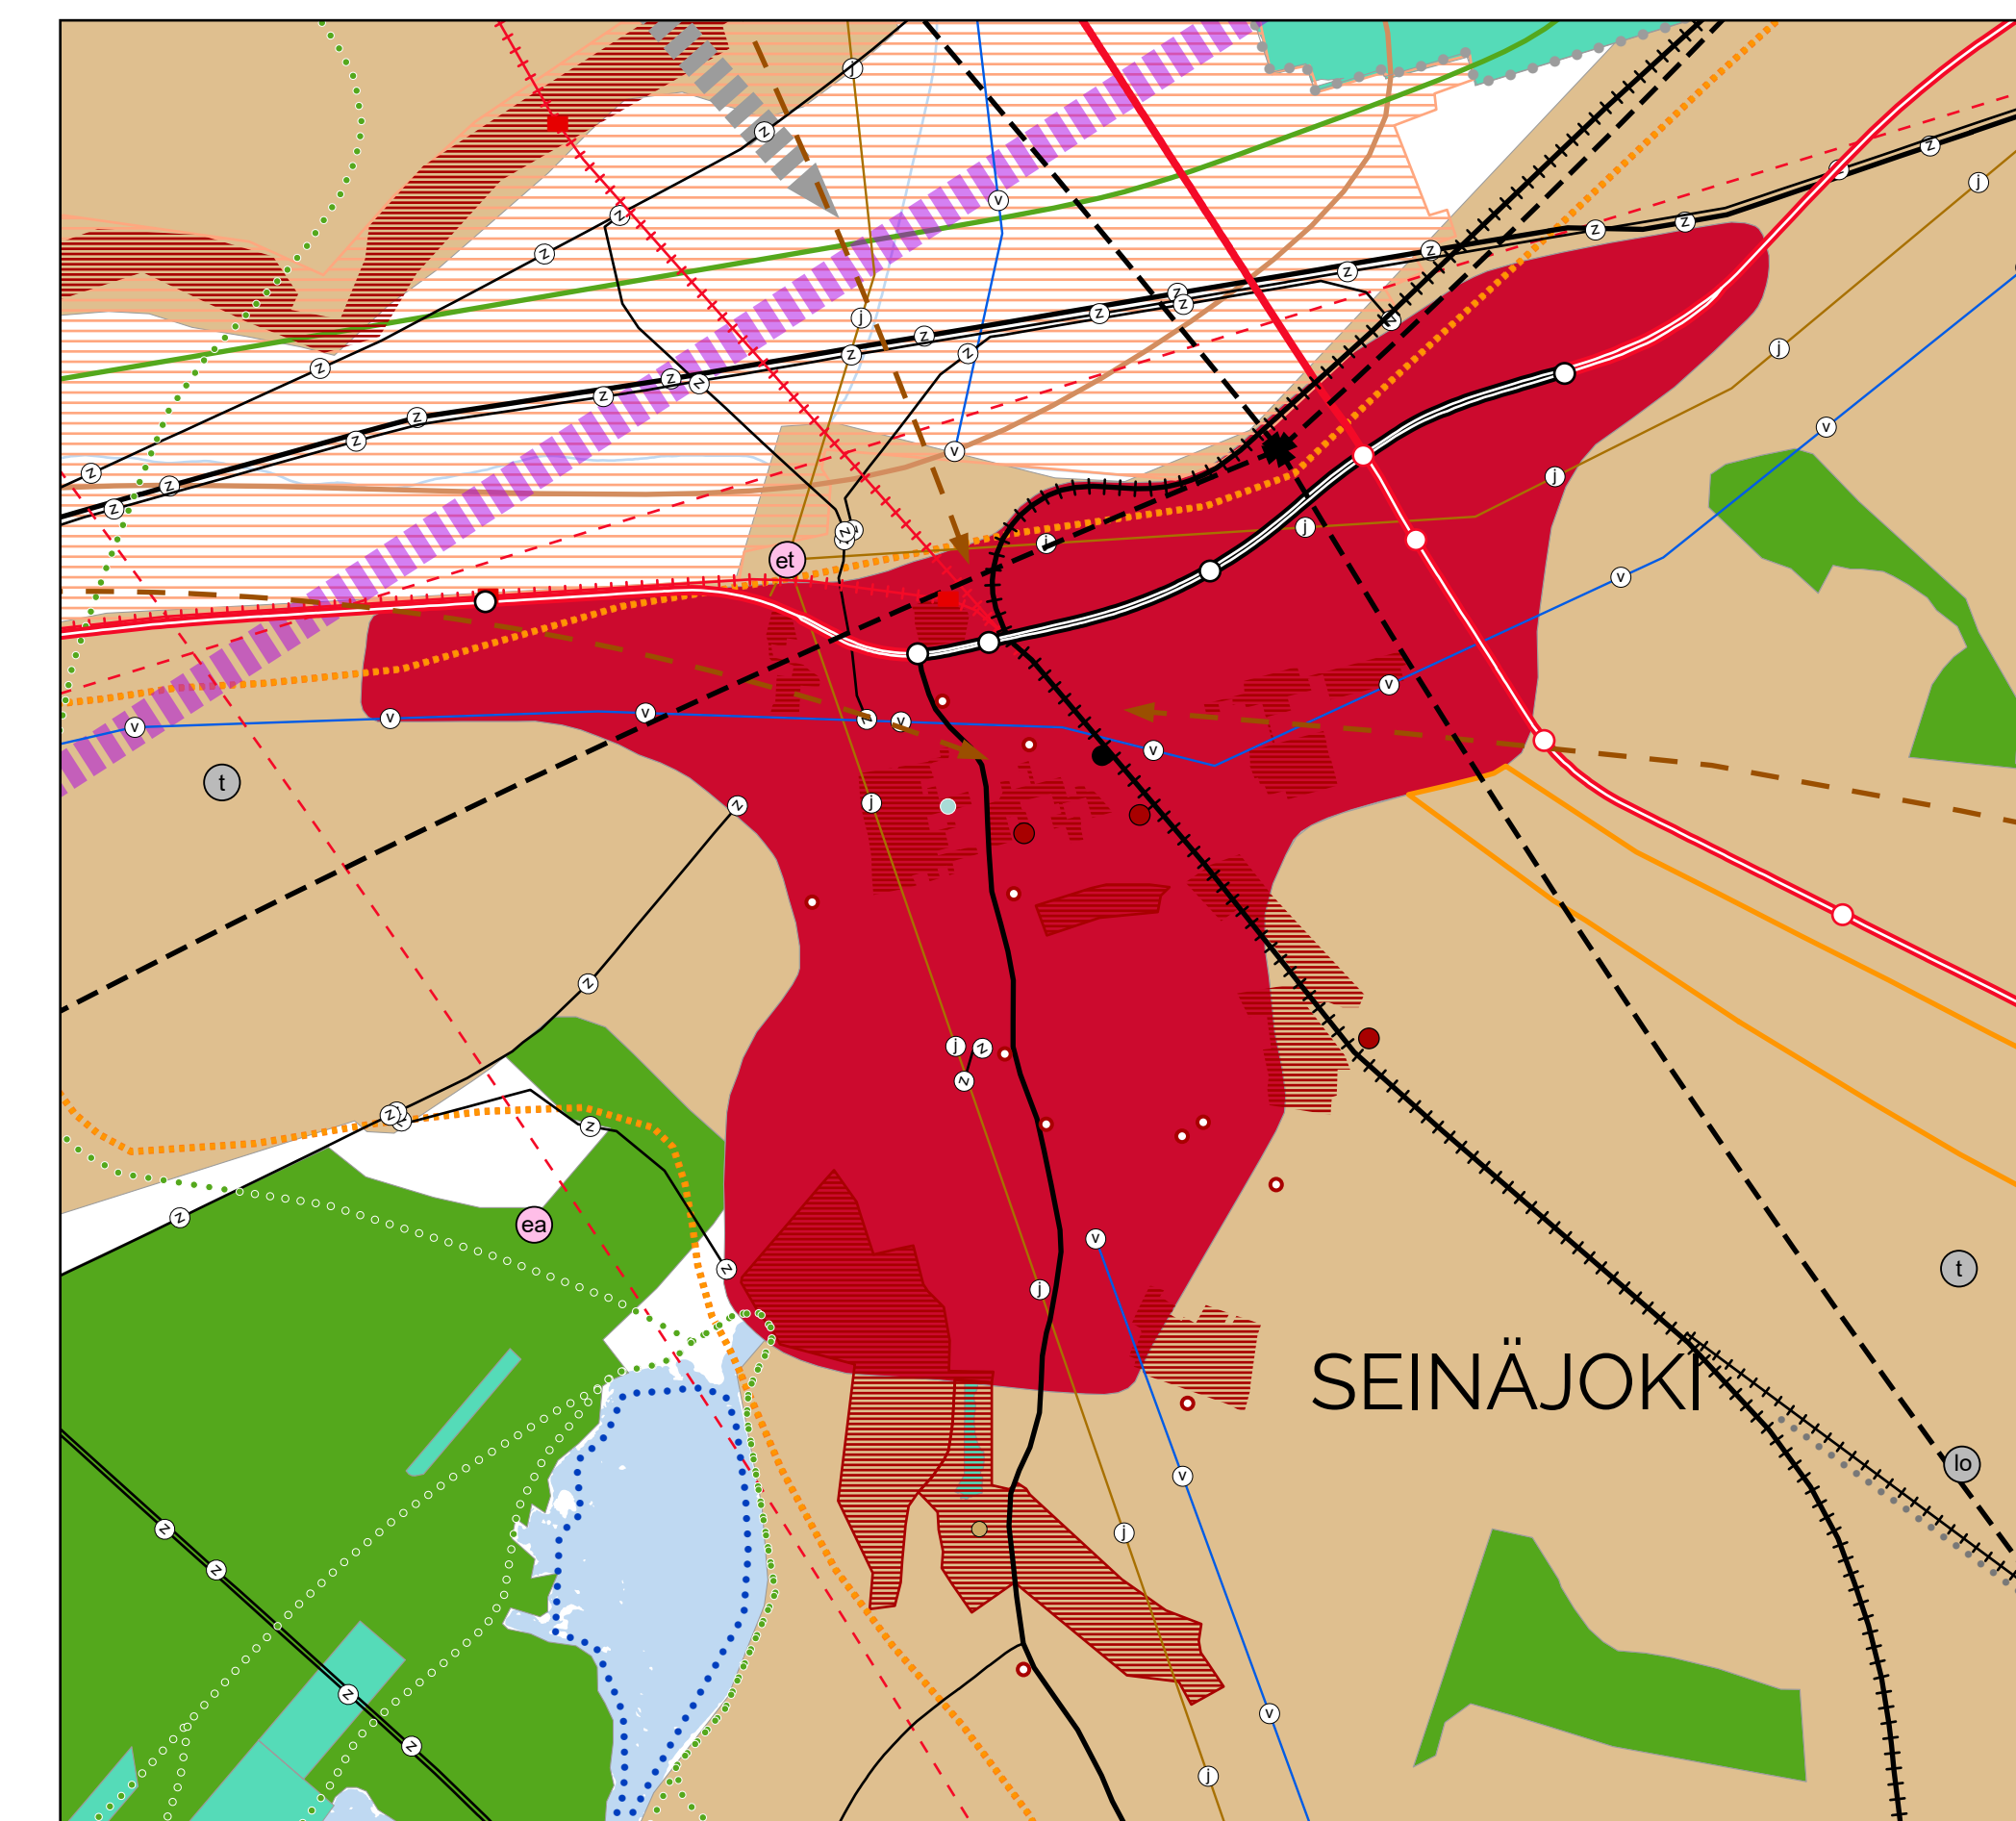

Mittakaava 1:30 000
0 1 2km

Maakuntakaava-alueeseen ja maakuntakaavan merkintöihin liittyy maakuntakaavamääräyksiä ja suojelumääräyksiä (maankäyttö- ja rakennuslaki 30 §). Maakuntakaavamerkinnät ja -määräykset esitetään erillisessä oikeusvaikutteisessa asiakirjassa. Lisäksi maakuntakaavaan liittyy kaavaselostus, jossa esitetään mm. tärkeimmät kaavan lähtökohtiin ja tavoitteisiin liittyvät tiedot, kaavaratkaisujen perustelut sekä kuvaus maakuntakaavan vaikutuksista. Selostuksessa on myös tietoa kaavan merkityksestä eri osallisryhmien kannalta sekä sen toteuttamisesta.

- Maakuntakaava-alueen raja
- Kuntaraja
- Vesistö

Mittakaava 1:200 000
0 5 10 20 km

Pohjakartta-aineistot:
© Maanmittauslaitos 2024, Suomen ympäristökeskus 2024